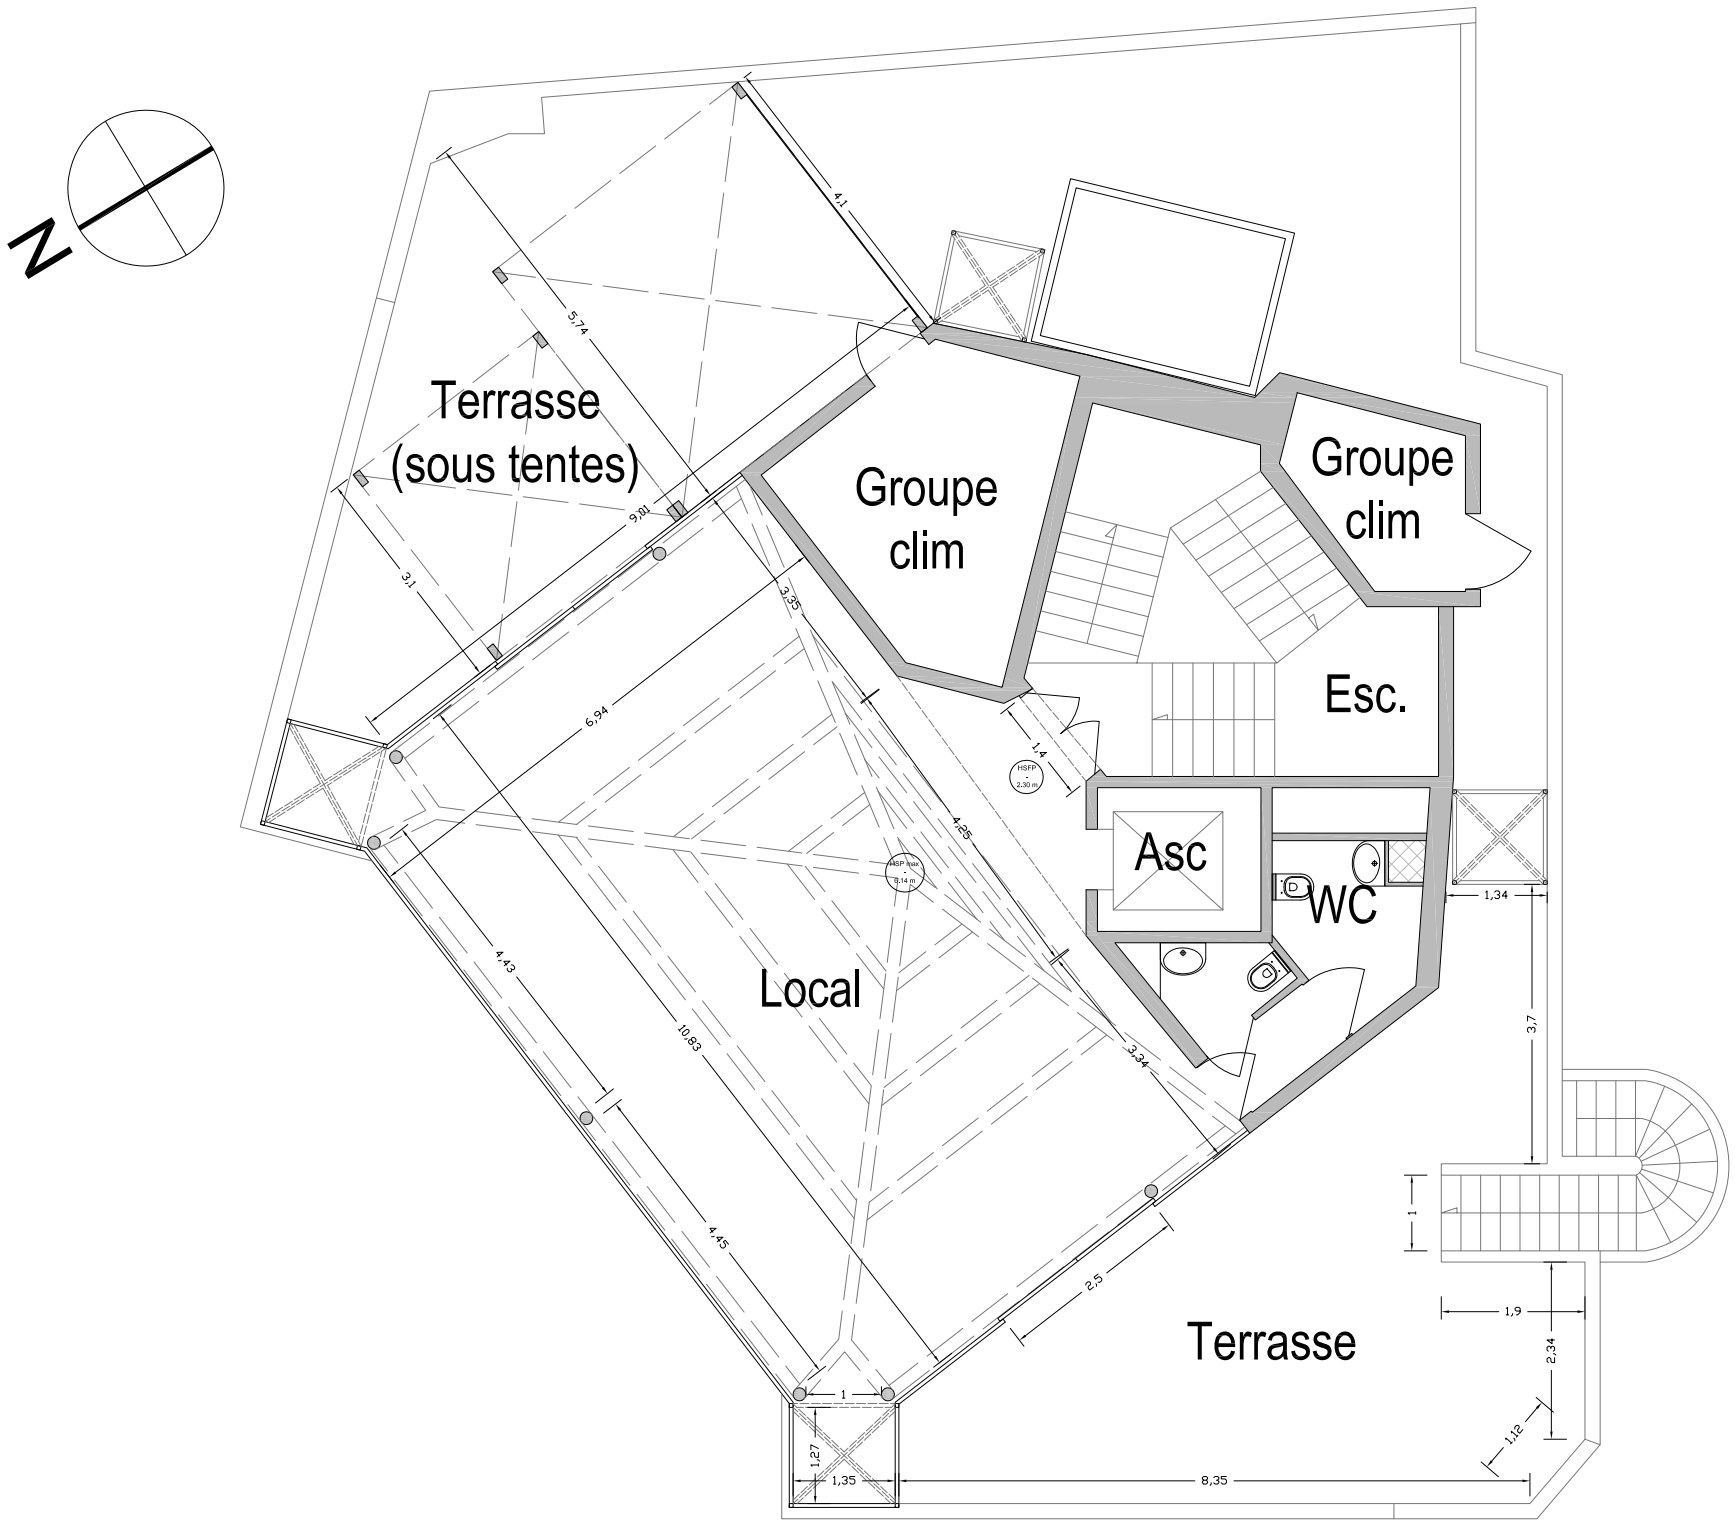

Maître d'oeuvre : CASE ARCHITECTES 105, rue Saint-Honoré 75001 PARIS Tel : 01 40 13 96 61 Fax : 01 40 13 97 14 Mail : contact@archicase.com	Maître d'ouvrage : NEW CAP EVENT CENTER 3, Quai de Grenelle 75 015 PARIS	RELEVÉ D'UNE PLATEFORME DE BUREAUX NEW CAP EVENT CENTER 3, Quai de Grenelle 75 015 PARIS	PLAN ETAT EXISTANT ROOFTOP	Date : Échelle : Indice :	19/06/2017 1/100e ---